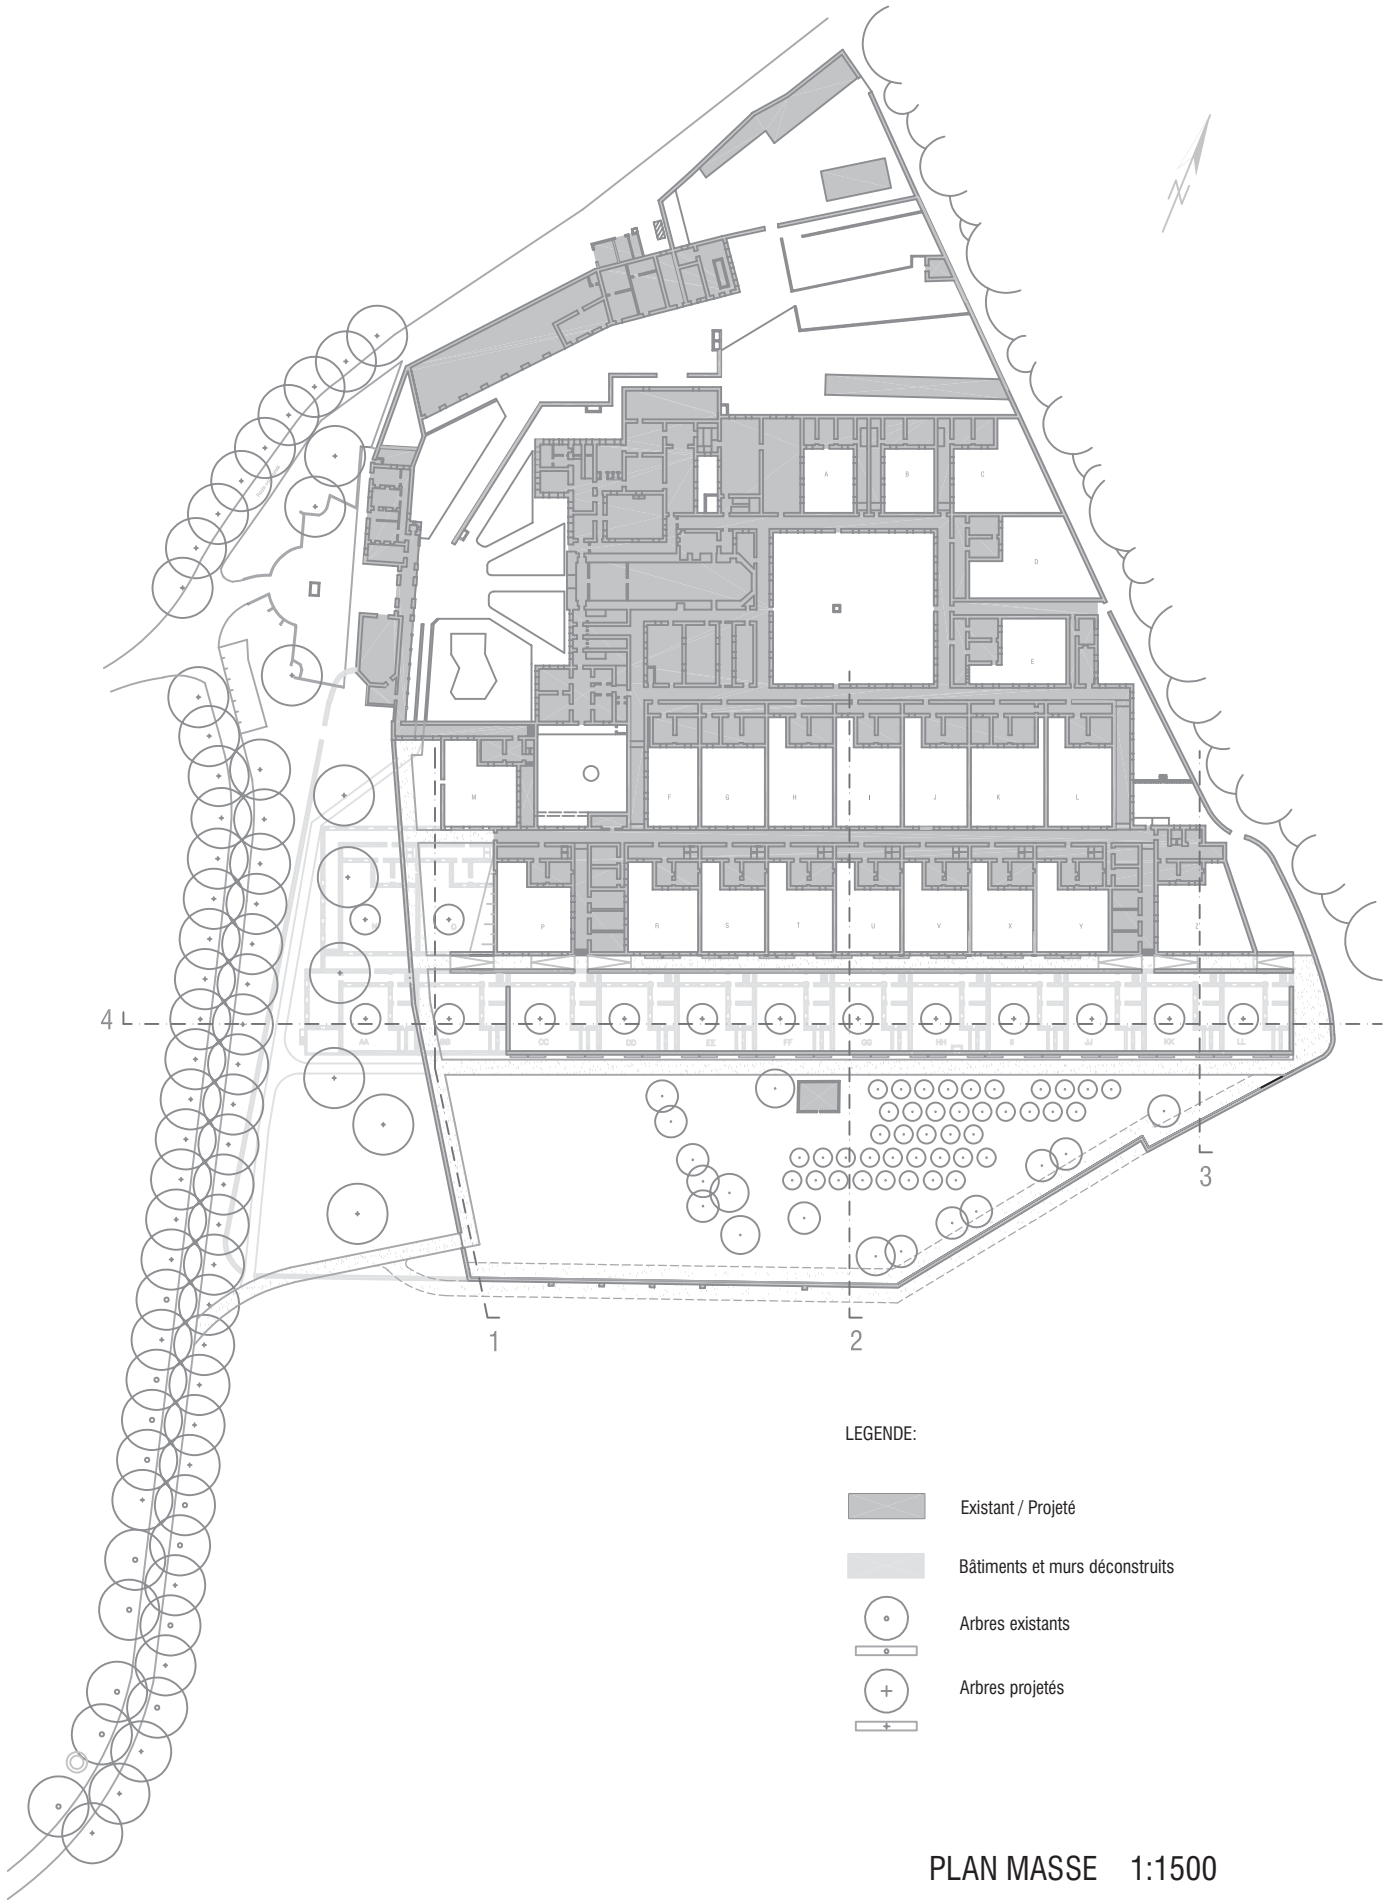

PLAN MASSE 1:1500